

PAMJE 3D

MIRATOHET  
KRYETARI I BASHKISE  
ILIR XHAKOLLI



BASHKIA POGRADEC	OBJEKTI: ZONE SHERBIMI TREG		
Drejtorja e PKZHT	EMERTIMI :		
Drejtori Ark. Paskalino ZIKO	Ark.	MARIANO TASELLARI	Shkella: 1: 1000
Sikropi i projektave te infrastrukturures dhe planifikimit vendor	Ing.	KLAJDI ILO	PL.

PAMJE 3D

MIRATOHET  
KRYETARI BASHKISE  
ILIR XHAKOLLI



BASHKIA POGRADEC	OBJEKTI: ZONE SHERBIMI TREG		
Drejtonia e PKZHT	EMERTIMI :		
Drejtori Ark. Paskalino ZIKO	Ark.	MARIANO TASELLARI	Shkalla: 1: 1000
Siktori i projektimit te infrastrukturës që përfshijë vendlindjen	Ing.	KLAJDI ILO	PL.

PAMJE 3D

MIRATOHET  
KRYETARI I BASHKISE  
ILIR XHAKOLLI



BASHKIA POGRADEC	OBJEKTI: ZONE SHERBIMI TREG		
Drejtoria e PRIZHT	EMERTIMI :		
Drejtori Ark. Paskalino ZIKO	Ark.	MARIANO TASELLARI	Shkallë: 1:1000
Sektori i projektimit dhe infrastrukturës dhe planifikimit urban	Ing.	KLAJDI ILO	PL.

PAMJE 3D

MIRATOHET  
KRYETARI I BASHKISE  
ILIR XHAKOLLI




BASHKIA POGRADEC	OBJEKTI: ZONE SHËRBIMI TREG		
Drejtoria e PKZHT	EMERTIMI :		
Drejtori Ark. Paskalino ZIKO	Ark.	MARIANO TASELLARI	Shkalla 1: 1000
Sektori i projektimit të infrastrukturës etë planifikimit të vendit	Ing.	KLAJDI ILO	PL.

PAMJE 3D


MIRATOHET  
KRYETARI I BASHKISE  
ILIR XHAKOLLI




BASHKIA POGRADEC	OBJEKTI: ZONE SHERBIMI TREG		
Drejtoria e PKZHT	EMERTIMI :		
Drejtori Ark. Faskalino ZIBO	Ark.	MARIANO TASELLARI	Shkalla: 1:1000
Sektori i projektimit te infrastrukturave dhe planifikimit urban	Ing.	KLAJDI ILO	PL.

PAMJE 3D

MIRATOHET  
KRYETARI I BASHKISE  
ILIR XHAKOLLI

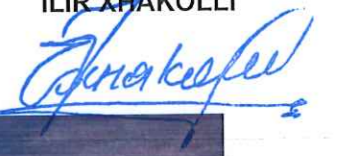


BASHKIA POGRADEC	OBJEKTI: ZONE SHERBIMI TREG		
Drejtoria e PKZHT	EMERTIMI :		
Drejtori Ark. Paskalino ZIKO	Ark.	MARIANO TASELLARI	Shkalla: 1: 1000
Sektori i projektimit te infrastrukturave dhe planifikimit urban	Ing.	KLAJDI ILO	PL



# PLAN RILEVIMI PER PUNIME KADASTRALE

KERKUES. BASHKIA POGRADEC

DATE: 10/10/2025

QELIMI. REGJISTRIMI I PASURISE. 241/1, 235/1

VENDNDODHJA

BASHKIA POGRADEC

DVASHKZVASHK POGRADEC

ZONA KADASTRALE. 3036

NUMRI PASURISE. 241/1, 235/1

INDEX HARTE. K-34-114-(67-D)

TE DHENAT E PASURISE

SIP. PASURISE=5600 M2

SIPERFAQE GJURMES NDERTIMIT= M2


NR PEMEVE.

VOL. , FAQE.

E: 548950.16, N: 4530214.64

POZICIONI I PRONES NE ORTOFOTO

E: 549419.16, N: 4530212.54

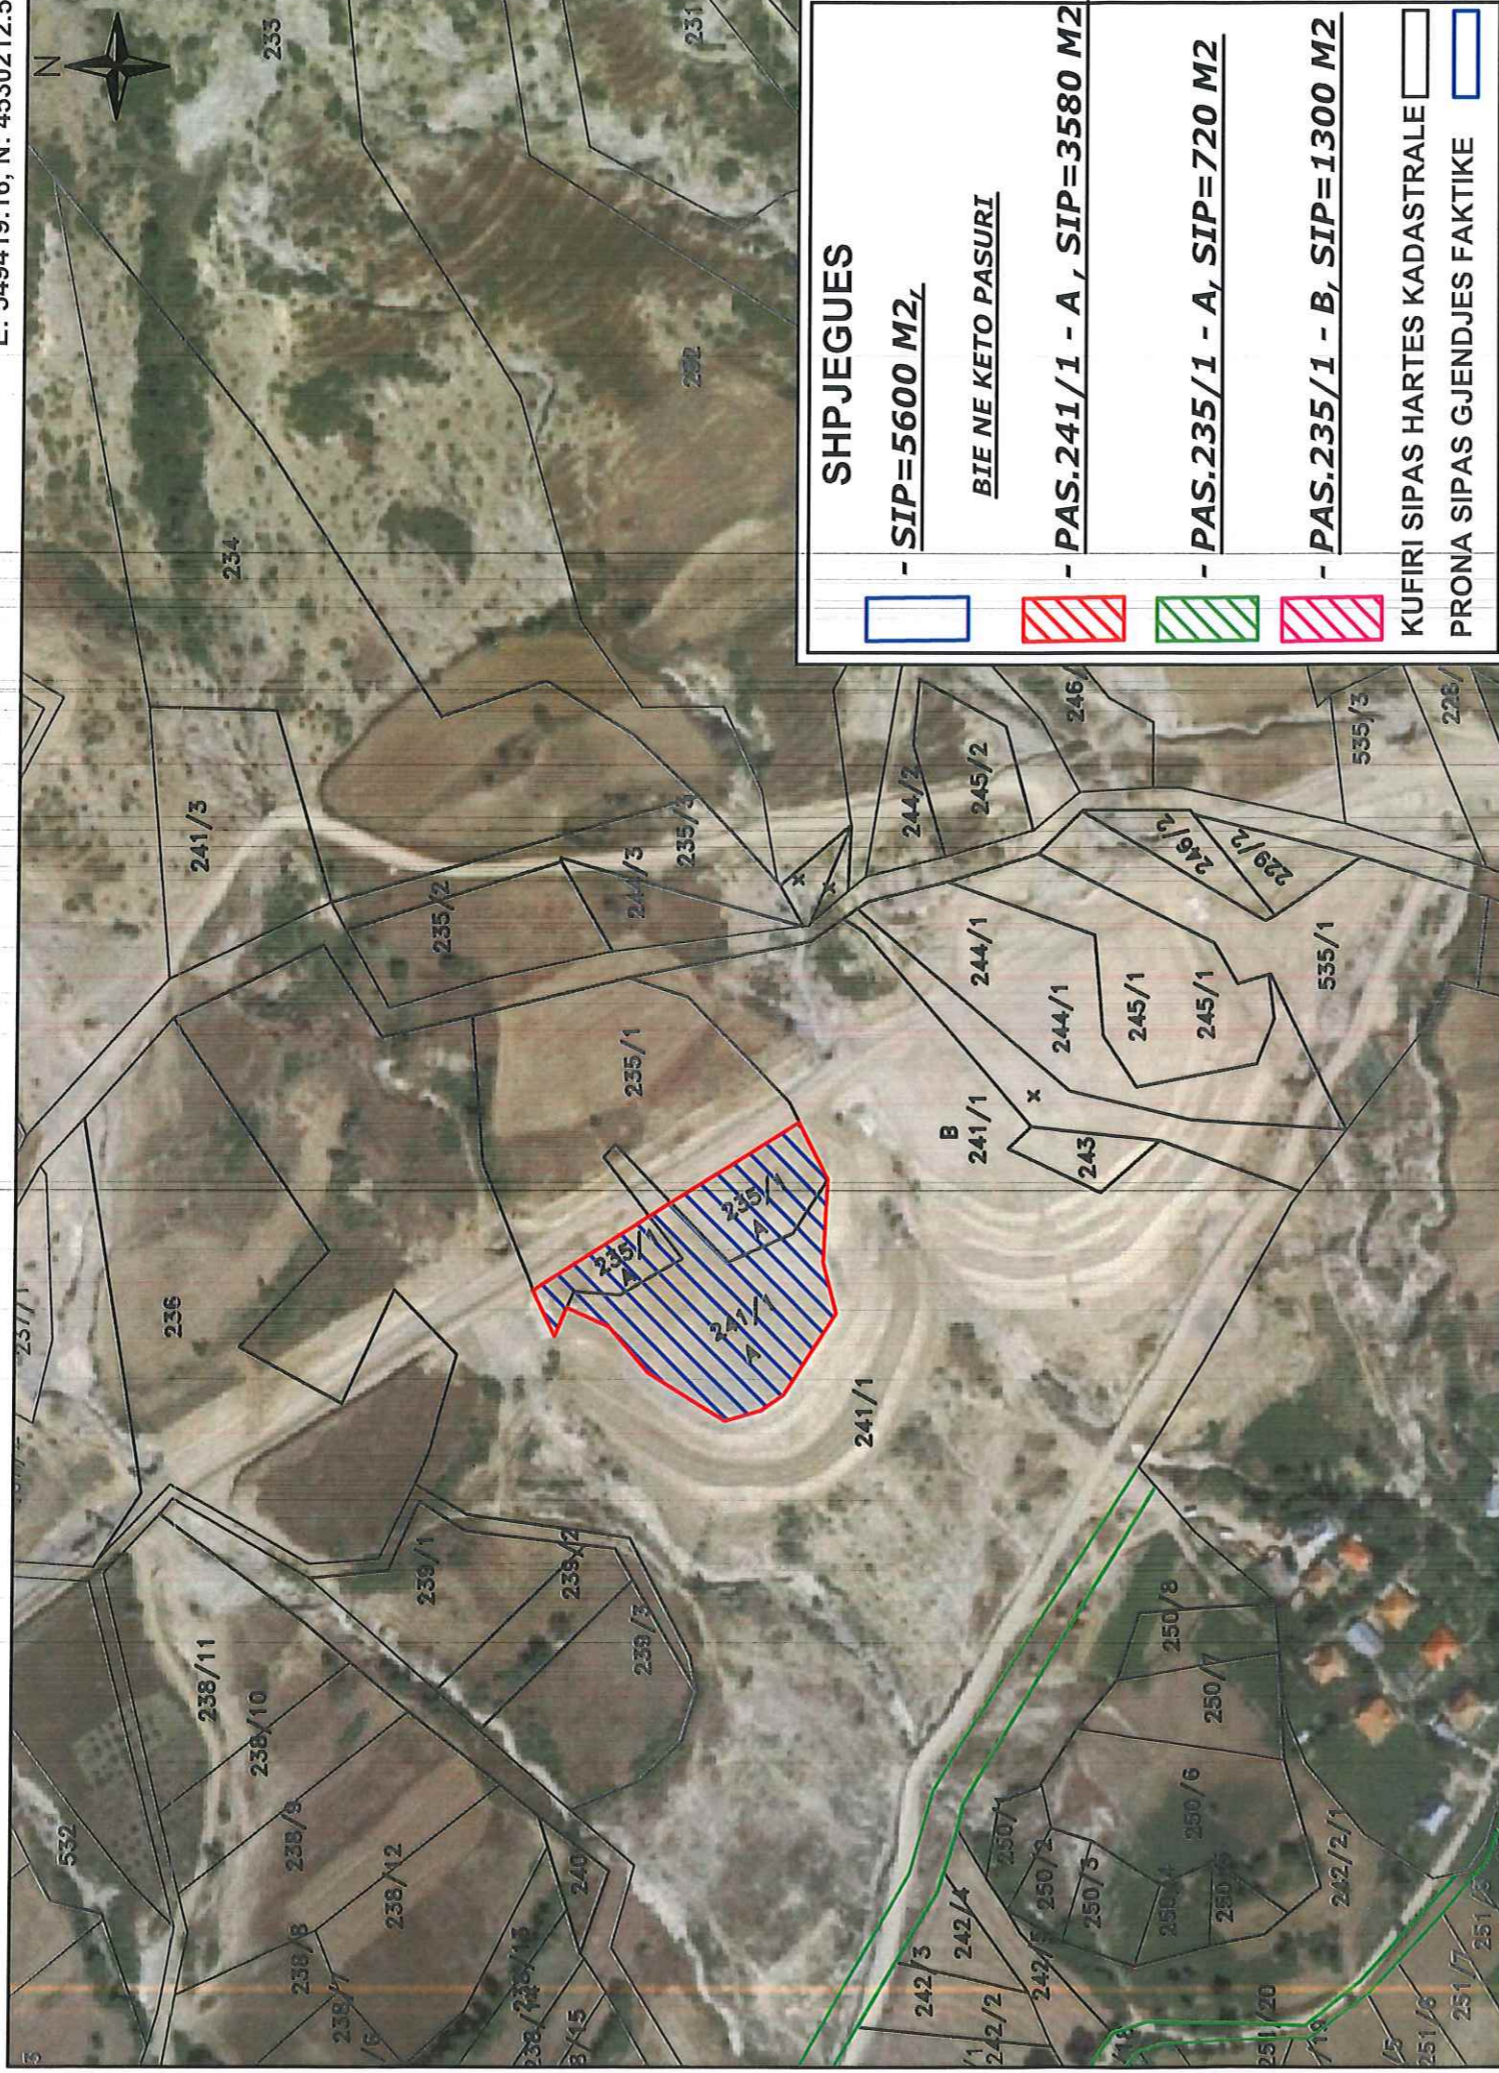

E: 548950.16, N: 4529675.64

SH 1:2500

KRGJSH2010

E: 549420.56, N: 4529675.64

Nr. ORIENTIMI	PERDORIMI	TIPI KUFIRIT	KUFITARI	ID/NIPT	SHENIME TE REALIZUESIT
1	VERI		241/1		
2	LINDJE		235/1		
3	JUG		235/1		
4	PERENDIM		241/1		

REALIZOI BASHKIA POGRADEC

TEKNOLOGJIA E MATJEVE: D-Matje Distancash; T-Terren;

Kode per teknologjine e matjeve: T-Terren; Z-Zyre; O-Ortofoto; G-GPS; S-Station Total; D-Matje Distancash;

SPECIALIST; GEROND OSHAFI

PERCAKTIMI KUFIRIT: HK-Harta Kadastrale;

Kode per percaktimin e kufirit: P-Përfaqësues i Pronarve; K-Kufitarët të Gjithë; KP-Kufitarët Pjesërisht;

PB-Përfaqësues Bashkie, HK-Harta Kadastrale;

SPECIALIST; SPARTAK KUQO

BASHKIA POGRADEC  
SEKRETARI I PERGJITHSHEM  
DRITAN BABASULI



KONFIRMOI

PERGJEGJESI/DREJTORI \_\_\_\_\_

NENSHKRIMI / VULA \_\_\_\_\_

Kode per teknologjine e matjeve dhe percaktimi kufirit: T-Terren; Z-Zyre; O-Ortofoto; G-GPS; S-Station Total; D-Matje Distancash; P-Përfaqësues i Pronarve; K-Kufitarët të Gjithë; KP-Kufitarët Pjesërisht; PB-Përfaqësues Bashkie, HK-Harta Kadastrale