


PAMJE 3D TREGU  
FSHATI KRICKOVE


MIRATOHET  
KRYETARI BASHKISE  
ILIR XHAKOLLI

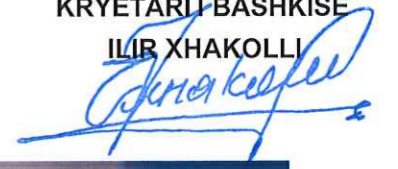


BASHKIA POGRADEC	OBJEKTI: ZONE SHERBIMI TREG		
Drejtoria e PIZHT	EMERTIMI :		
Drejtori Ark. Paskalino ZIKO	Ark.	MARIANO TASELLARI	Shkalla: 1:1000
Siktori i projektimit te infrastrukturave dhe planifikimit vendor	Ing.	KLADJI ILO	PL. _____

PAMJE 3D TREGU  
FSHATI KRICKOVE

MIRATOHET  
KRYETARI I BASHKISE  
ILIR XHAKOLLI

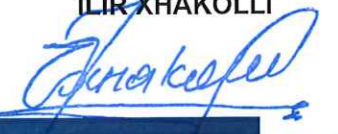


BASHKIA POGRADEC	OBJEKTI: ZONE SHERBIMI TREG		
Drejtoria e PKZHT	EMERTIMI :		
Drejtori Ark. Paskalino ZIKO	Ark.	MARIANO TASELLARI	Shkalla: 1:1000
Sektori i projektimit te infrastrukturave dhe planifikimit vendor	Ing.	KLAJDI ILO	PL. _____

PAMJE 3D TREGU  
FSHATI KRICKOVE


MIRATOHET  
KRYETARI I BASHKISE  
ILIR XHAKOLLI



BASHKIA POGRADEC	OBJEKTI: ZONE SHERBIMI TREG		
Drejtoria e PRZHT	EMERTIMI :		
Drejtori Ark. Paskalino ZIKO	Ark.	MARIANO TASELLARI	Shkalla: 1: 1000
Sektori i projektave te infrastrukturave dhe planifikimit vendor	Ing.	KLAJDI ILO	PL.

PAMJE 3D TREGU  
FSHATI KRICKOVE

MIRATOHET  
KRYETARI I BASHKISE  
ILIR XHAKOLLI

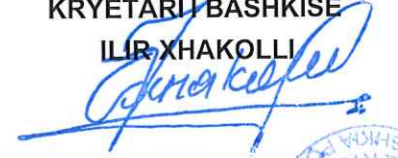


BASHKIA POGRADEC	OBJEKTI: ZONE SHERBIMI TREG		
Drejtoria e PKZHT	EMERTIMI :		
Drejtori Ark. Paskalino ZIKO	Ark.	MARIANO TASELLARI	Shkalla. 1: 1000
Sektori i projektimit te infrastrukturave dhe planifikimit vendor	Ing.	KLAJDI ILO	PL

PAMJE 3D TREGU  
FSHATI KRICKOVE

MIRATOHET  
KRYETARI I BASHKISE  
ILIR XHAKOLLI



BASHKIA POGRADEC	OBJEKTI: ZONE SHERBIMI TREG		
Drejtoria e PRIZHT	EMERTIMI :		
Drejtori Ark. Paskalino ZIKO	Ark.	MARIANO TASELLARI	Shkalla: 1:1000
Sektor i projektive te infrastrukturave dhe planifikimit vendor	Ing.	KLAJDI ILO	PL



**PLANVENDOSJE:**  
**OBJEKTI: ZONE SHERBIMI TREG (KRICKOVE)**



Siperfaqja e zene nga tregu 19295 m<sup>2</sup>

Bashkia Pogradec Drejtorja e Planifikimit, kontrollit dhe Zhvillimit te Territorit		OBJEKTI: ZONE SHERBIMI TREG (KRICKOVE)	
<b>EMERTIMI PLANI I PERGJITHSHEM</b>			
Sektori i projektimit dhe infrastrukturës dhe planifikimit vendor		Ark.	MARIANO TASELLARI
Drejtor: Ark. Paskalino Ziko		Ing.	KLAJDI ILO
			Shkalla: 1:2000
			PL. _____

# PLAN RILEVIMI PER PUNIME KADASTRALE

KERKUES. BASHKIA POGRADEC

DATE: 10/10/2025

QELIMI. NDARJA E PASURISE.119

VENDNDODHJA

BASHKIA POGRADEC  
FSHATI KRICKOVE

DVASHKIZVASHK POGRADEC

ZONA KADASTRALE.2276

NUMRI PASURISE.119 INDEX HARTE.K-34-114-(1-C)(17-A)

TE DHENAT E PASURISE

LLOJI PASURISE. ARE

SIP. PASURISE=29200 M2

SIPERFAQE GJURMES NDERTIMIT= M2


NR PEMEVE.

VOL.4, FAQE.1

E: 542938.30, N: 4538623.91

POZICIONI I PRONES NE ORTOFOTO

E: 543410.10, N: 4538625.31

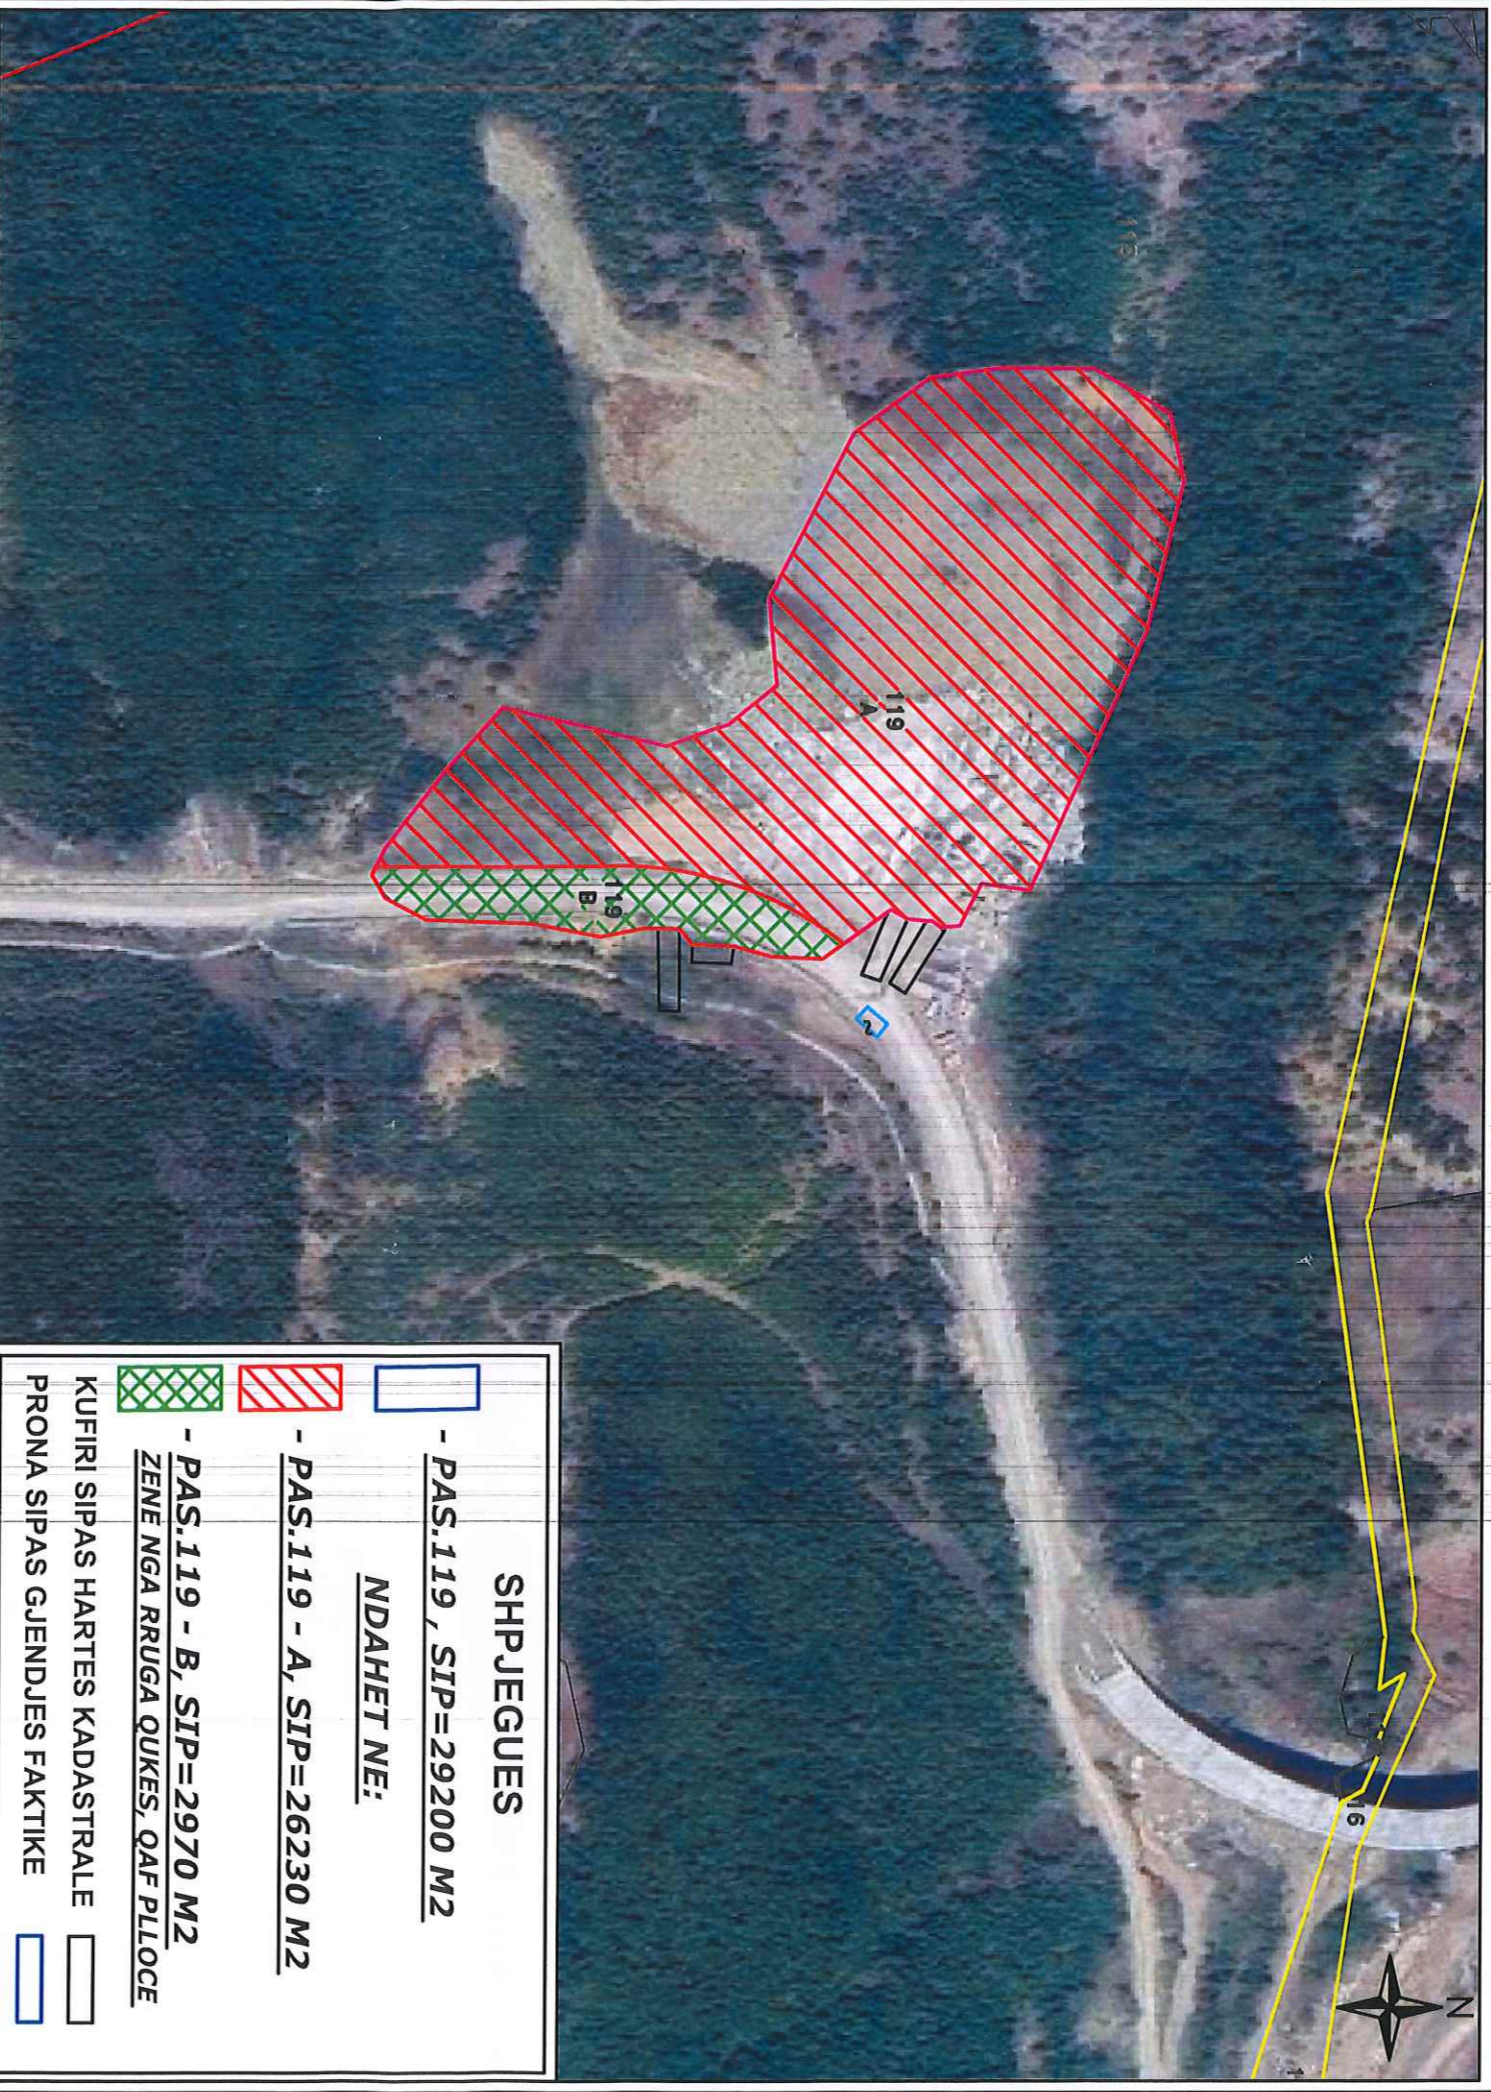

E: 542939.00, N: 4538086.31

SH 1:2500

KRGJSH2010

E: 543409.40, N: 4538086.31

Nr.	ORIENTIMI	PERDORIMI	TIP I KUFIRIT	KUFITARI	ID/NIPT	SHENIME TE REALIZUESIT
1	VERI			118		
2	LINDJE			118		
3	JUG			118		
4	PERENDIMI			118		

REALIZOI BASHKIA POGRADEC

TEKNOLOGJIA E MATJEVE: D-Matje Distancash; T-Terren;

Kode per teknologjine e matjeve: T-Terren; Z-Zyre; O-Ortofoto; G-GPS; S-Station Total; D-Matje

Distancash;

PERCAKTIMI KUFIRIT: HK-Harta Kadastrale;

Kode per percaktimin e kufirit:P-Përfaqësues i Pronarve; K-Kufitarët të Gjithë; KP-Kufitarët Pjesërisht;  
PB-Përfaqësues Bashkie, HK-Harta Kadastrale;

SPECIALISTI: SPARTAK KUQO

SPECIALISTI: GEROND OSHAFI

KONFIRMOI

PERGJEGJESI/DREJTORI \_\_\_\_\_

NENSHKRIMI / VULLA \_\_\_\_\_

BASHKIA POGRADEC  
SEKRETARI I PERGJITHSHEM  
DRITAN BABASULLI

Kode per teknologjine e matjeve dhe percaktimi kufirit: T-Terren; Z-Zyre; O-Ortofoto; G-GPS; S-Station Total; D-Matje Distancash; P-Përfaqësues i  
Pronarve; K-Kufitarët të Gjithë; KP-Kufitarët Pjesërisht; PB-Përfaqësues Bashkie, HK-Harta Kadastrale